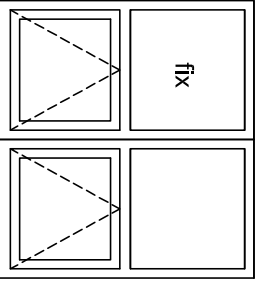
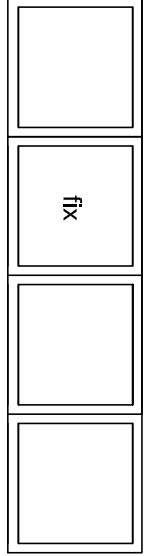
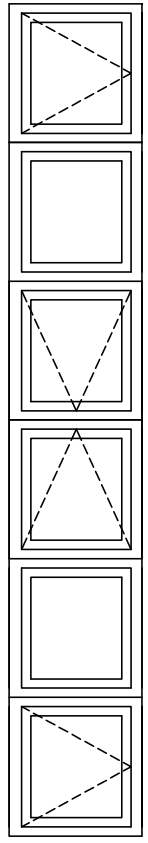


ZESTAWIENIE OKIEN ŚCIAN ZEWNĘTRZNYCH - PCV

SYMBOL	E 10	E 11	E 12
SCHEMAT			
WYMIARY W ŚWIETLE MURU	Sz 220 cm Hz 220 cm	430 cm 110 cm	640 cm 110 cm
WYMIARY W ŚWIETLE OSCIEŻNICY	Sw Hw		
OKNO			
Parter	-	-	-
Piętro - 1	-	1	-
Piętro - 2	1	-	-
Poddasze	-	-	3
RAZEM:	1	1	3
kondygnacja			
UWAGI			

UWAGA: Wymiary otworów należy sprawdzić z natury.

**REGIONALNA AGENCJA  
POSZANOWANIA ENERGII SP. Z O. O.**

ul. Pomorska 77  
90-244 ŁÓDŹ

OBIEKT: BUDYNEK KOTŁOWNI, Sieradz, ul. Spółdzielcza 4

INWESTOR: Przedsiębiorstwo Energetyki Cieplnej Sp. z o. o. w Sieradzu

BRANŻA: BUDOWLANA

PROJEKTANT: mgr inż. arch. TADEUSZ MIZIALA

PRACOWNIA: mgr inż. SŁAWOMIR MIZIALA

PROJEKTANT: mgr inż. arch. TADEUSZ MIZIALA

NUMER PROJEKTU: 1023/92

DATA: 2018.02

SKALA: 1:100

NUMER: 13c